

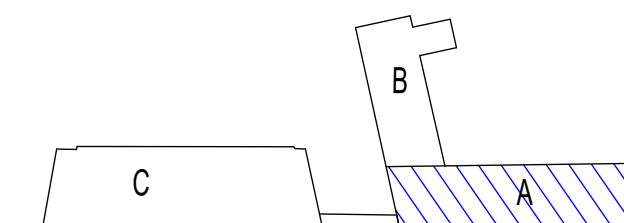
LEGENDA :



- (T) VÝPLNĚ DVEŘNÍCH OTVORŮ VIZ. VÝPIS DVEŘÍ

- (01) MALBA

POZNÁMKY :

BUDE PROVEDENA ODBORNÁ MONTÁŽ A OSAZENÍ ZÁRUBNÍ SE ZVÝŠENOU OPATRNOSTÍ NA VNITŘNÍ VYBAVENÍ ŠKOLY!!!



ZODP. PROJEKTANT: ING. LADISLAV ZAHRADNÍČEK		PODPIS: 	 Občanská 1116/18 710 00 Ostrava - Slezská
VYPRACOVAL: ING. ROBERT KOTÁŠEK			
INVESTOR: MATIČNÍ GYMNAZIUM, OSTRAVA, PŘÍSPĚVKOVÁ ORGANIZACE, DR. ŠMERALA 25/2565, OSTRAVA 728 04			
NÁZEV AKCE:		ČÁST: STAVEBNÍ	FORMÁT:
VÝMĚNA PROTIPOŽÁRNÍCH DVEŘÍ V BUDOVĚ GYMNAZIA		DATUM: KVĚTEN 2016	STUPĚŇ: DPS
		MÍSTO STAVBY: MATIČNÍ GYMNAZIUM, OSTRAVA, DR. ŠMERALA 25/2565, OSTRAVA 728 04	
OBSAH VÝKRESU:		STAVEBNÍ OBJEKT:	ČÍSLO VÝKRESU: <b>D.1.1.b)07</b>
Půdorys 5.NP - nový stav		MĚŘÍTKO: 1:100	