


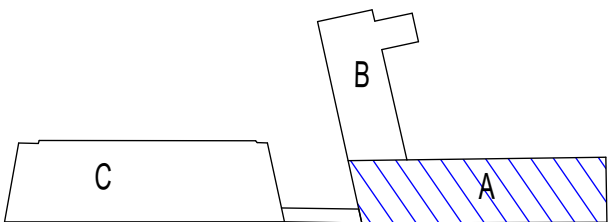

LEGENDA :

- T VYPLNĚ DVEŘNÍCH OTVORŮ VIZ. VÝPIS DVEŘÍ  
01 MALBA

POZNÁMKY :

BUDE PROVEDENA ODBORNÁ MONTÁŽ A OSAZENÍ ZÁRUBNÍ SE ZVÝŠENOU OPATRNOSTÍ NA VNITŘNÍ VYBAVENÍ ŠKOLY!!!



ZODP. PROJEKTANT: ING. LADISLAV ZAHRADNÍČEK		PODPIS 	 Občanská 1116/18 710 00 Ostrava - Slezská s.r.o.	
VYPRACOVAL: ING. ROBERT KOTÁSEK				
INVESTOR: MATIČNÍ GYMNÁZIUM, OSTRAVA, PŘÍSPĚVKOVÁ ORGANIZACE, DR. ŠMERALA 25/2565, OSTRAVA 728 04				
NÁZEV AKCE:  VÝMĚNA PROTIPOŽÁRNÍCH DVEŘÍ V BUDOVĚ GYMNÁZIA			ČÁST: STAVEBNÍ	FORMÁT:
			DATUM: KVĚTEN 2016	STUPEŇ: DPS
			MÍSTO STAVBY: MATIČNÍ GYMNÁZIUM, OSTRAVA, DR. ŠMERALA 25/2565, OSTRAVA 728 04	
OBSAH VÝKRESU:  Půdorys 6.NP - nový stav		STAVEBNÍ OBJEKT:  SO01		ČÍSLO VÝKRESU:  D.1.1.b)08
		MĚŘÍTKO:  1:100		