


5.nadzemní podlaží budova "A"

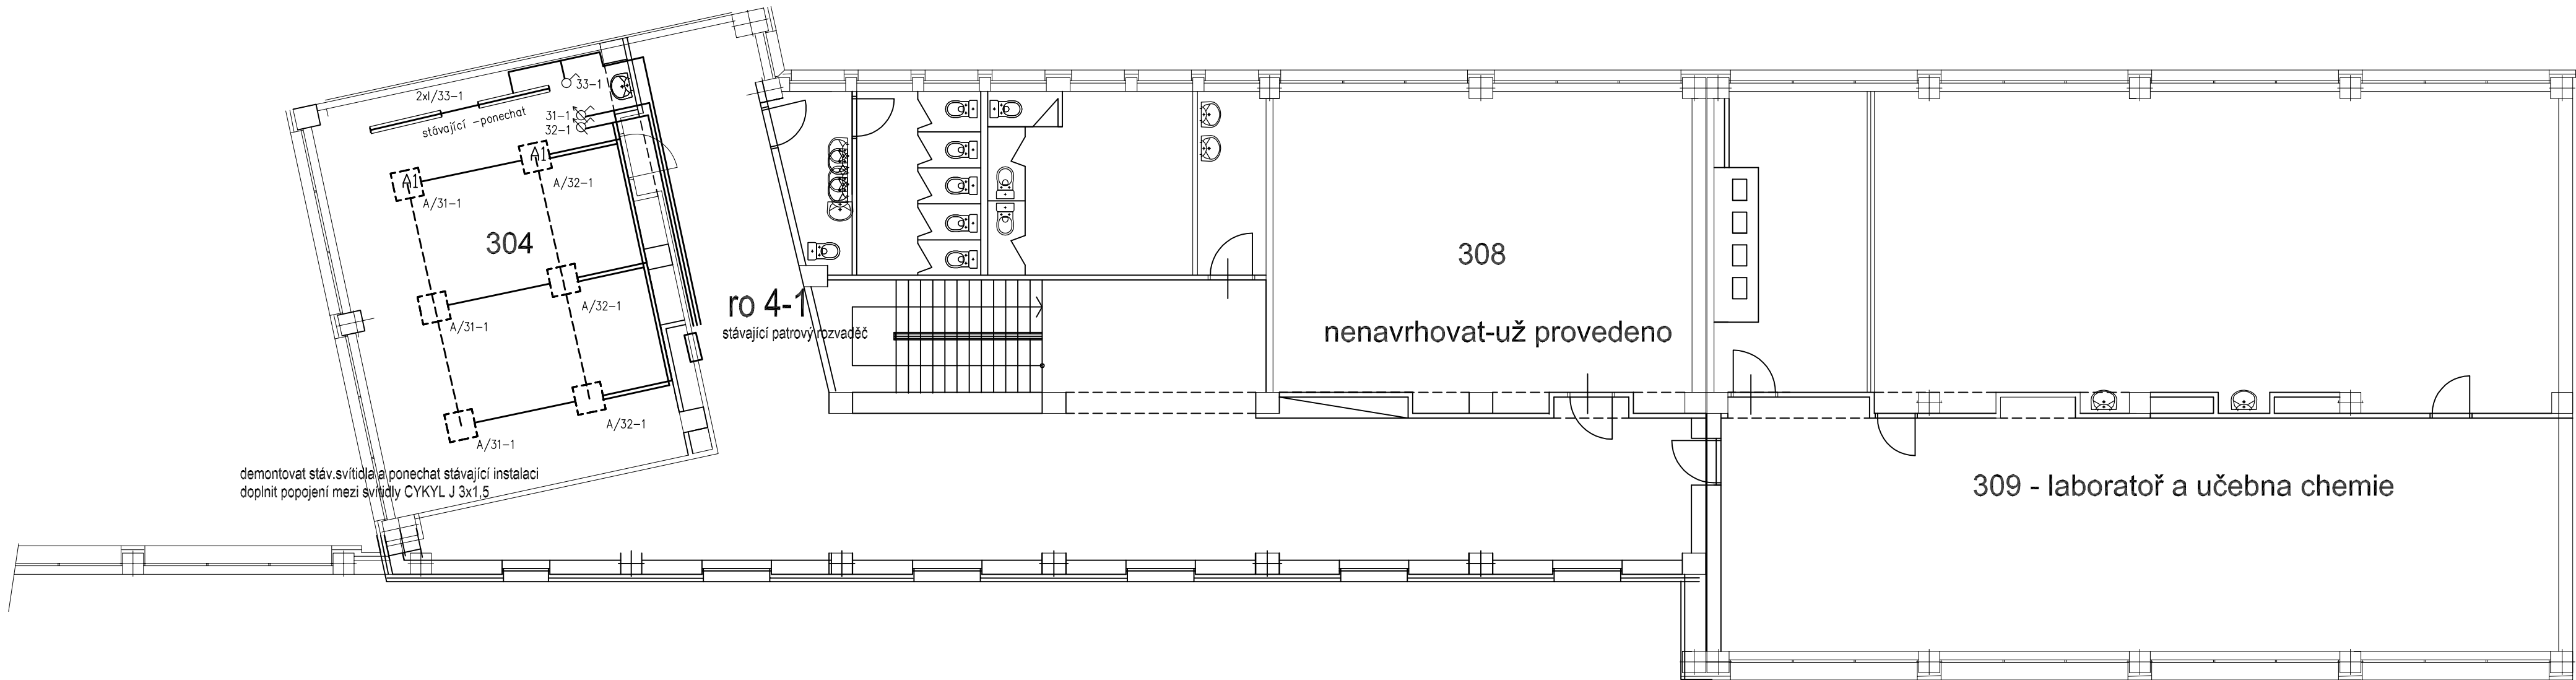

Legenda osvětlovacích těles:


Pozice	typové označení	zdroj	Kusy
A	interiérové přisazené LED 623x623 mm 5k9 840 (5072 lm, 47,8W)+regul.předf.D	LED 5072 lm 47,8W	126
I	stávající zřívkové asymetrické SLIM 158AS 1x58W s asymetrickým reflektorem	2xF 58W/840	-

A1 v takto označeném svítidle bude instalován přijímač spínací bezdrátový prvek RFSA-61B/230V s ostatními svítidly v řadě bude z něho propojení na předřadníky DALI

Legenda vedení:

- stávající světelná instalace AYKYL pod omítkou - ponechat výměna není předmětem tohoto projektu, pouze při poškození se provede náhrada za CYKYL 3x1,5 na chodbách ponechat stávající instalaci
- propojovací vedení mezi svítidly téhož okruhu pro řízení osvětlení CYKYL 3x1,5 p.omítkou
- tlačítkový nástěnný bezdrátový ovladač RFWB-20/G do instalační krabice pro spínání a řízení hladiny osvětlení

POZOR: JE NUTNO ZACHOVAT STÁVAJÍCÍ ROZVODY, PROVÉST VÝMĚNU SVOREK ZACHOVAT STÁVAJÍCÍ SVĚTELNÉ OKRUHY DO DOBY CELKOVÉ REKONSTRUKCE PONECHAT STÁVAJÍCÍ OSVĚTLENÍ TABULÍ, VYMĚNIT VYPÍNAČE V UČEBNÁCH

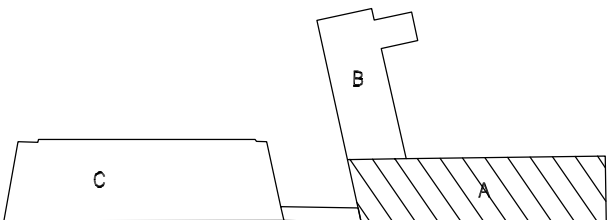

VEŠKERÉ UVEDENÉ MATERIÁLY JSOU POUZE ORIENTAČNÍ A URČUJÍ MÍRU STANDARDU !

D.1.4b TECHNIKA PROSTŘEDÍ STAVEB SILNOPROUDÁ ELEKTROTECHNIKA VČ.OCHRANY PŘED BLESKEM

ZODP. PROJEKTANT	Vladislav Tolasz		
VYPRACOVAL	Vladislav Tolasz		
INVESTOR Matiční gymnázium, Ostrava, příspěvková organizace Dr.Šmerala 2565/25, 728 04 Ostrava		elektroprojekt Havířov Bludovice Vratká 7/694 979/17/To	
stavba REKONSTRUKCE OSVĚTLENÍ V BUDOVĚ GYMNÁZIA		profese	ELEKTROINSTALACE
		formát	840x371
		stupeň	DPS
		datum	DUBEN 2017
obsah BUDOVA "A" 5.NP SVĚTELNĚTECHNICKÝ PROJEKT		zakázka	979/17/To
		st. objekt	SO 01
		měřítko	1:100
		číslo výkresu	D.1.4b.03